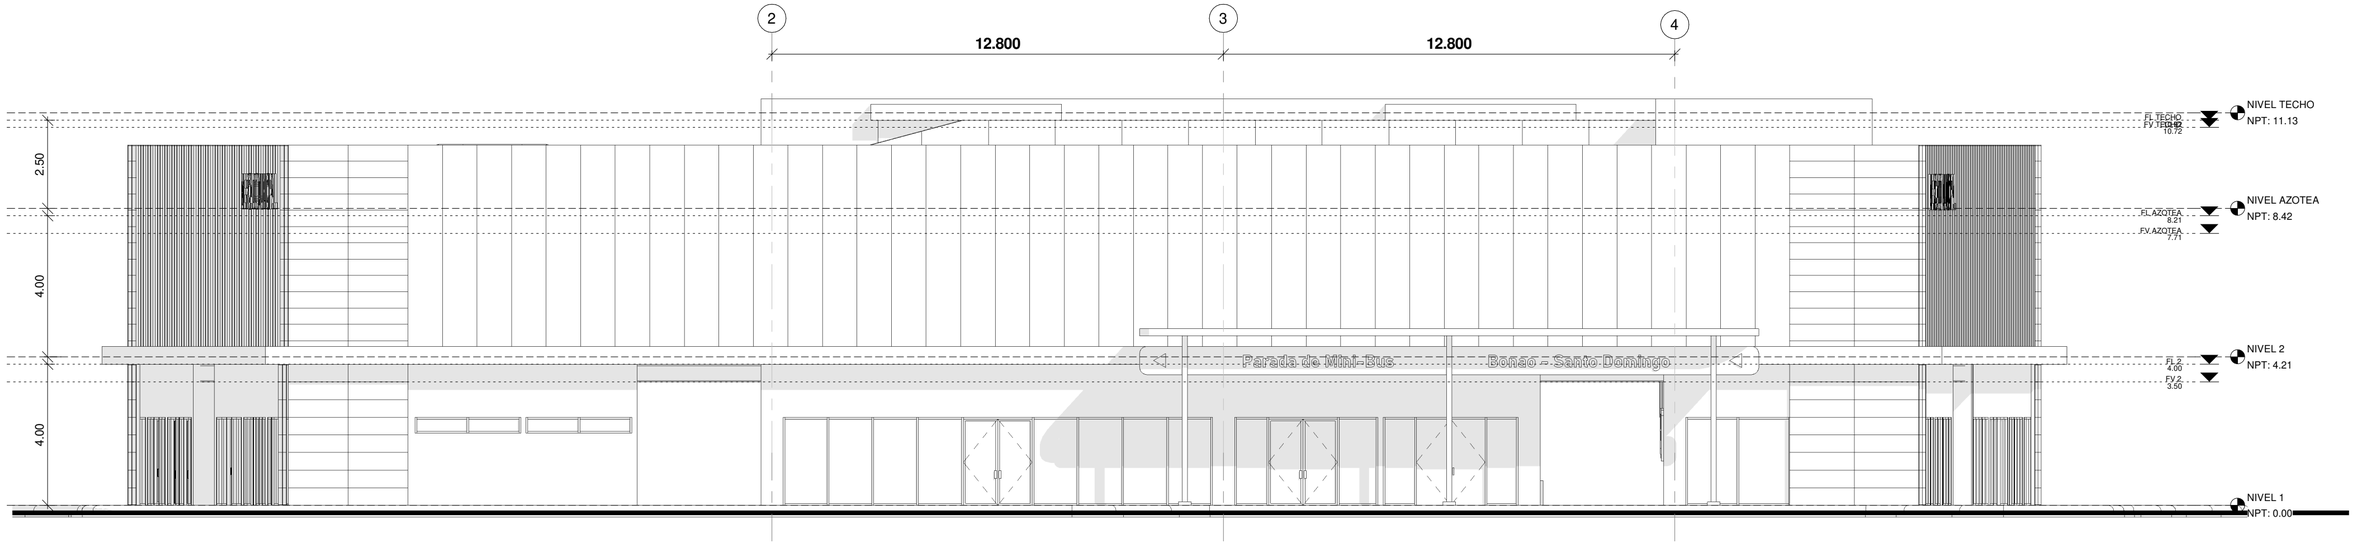
2
3
4
12.800
12.800
2.50
4.00
4.00
NIVEL TECHO
NPT: 11.13
FL TECHO
FV TECHO
10.72
NIVEL AZOTEA
NPT: 8.42
FL AZOTEA
8.21
FV AZOTEA
7.71
NIVEL 2
NPT: 4.21
FL 2
4.00
FV 2
3.50
NIVEL 1
NPT: 0.00
Parada de Mini-Bus
Bonao - Santo Domingo